


**Legende**

- vorh. Zaun
- vorh. Schacht
- vorh. Straßenablauf
- vorh. Hydrant (unterirdisch)
- vorh. Gasschieber
- vorh. Wasserschieber
- vorh. Hydrant (oberirdisch)
- vorh. Straßenbeleuchtung
- vorh. Baum
- gepl. Schächte (SWRWMW)
- gepl. Hauskontrollschächte (SWRWMW)
- Pflasterbefestigung, Bk 1.0, Betonsteinpflaster, rot Mischverkehrsflächen
- Pflasterbefestigung, Betonsteinpflaster, mittelgrau Wohnwege, Gehwege, Wege
- Pflasterbefestigung, Granit-Kleinpflaster auf Beton-TS
- Querbänder
- Pflasterbefestigung, Betonsteinpflaster, marmorgrau Parkflächen
- Pflasterbefestigung, Betonsteinpflaster, marmorgrau Müllstellfläche
- Pflasterbefestigung, Naturstein-Großpflaster
- Kreuzungsbereich Eichenkamp
- Asphaltbefestigung, Bk 1.0
- Eichenkamp
- Pflanzflächen, Baumscheiben
- Überbodenbedeckung
- Bankettbefestigung
- Deckkies auf Kiestragschicht
- private Grünflächen
- Grünflächen mit Umgrenzung von Flächen für die Erhaltung von Bäumen, Sträuchern und sonstigen Bepflanzungen
- gepl. Knickfläche
- gepl. Schotterrassen
- Flächen für Maßnahmen zum Schutz, zur Pflege und zur Entwicklung von Boden, Natur und Landschaft
- Vorhandene und nach Naturschutzrecht geschützte Knicks
- gepl. Grundstücksnummer und -größe
- gepl. Quergelälle
- Hochpunkt
- Tiefpunkt
- gepl. Straßenablauf
- gepl. Lampenstandort
- gepl. Baum

**Plangrundlage**  
 Ab Entwurfsplanungs vom Ingenieurtteam ISS, 23843 Bad Oldesloe übernommen und in Ausführungsplanung umgewandelt.

Maßstab 1:500

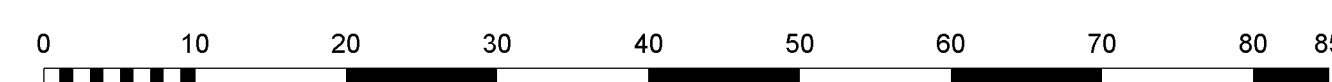

Index	Art der Änderung	Datum	Name

**SASS & KOLLEGEN**  
Ingenieurgesellschaft

Grossers Allee 24 • Tel. 0 48 35 - 97 77 0 • info@sass-und-kollegen.de  
 25767 Albersdorf • Fax 0 48 35 - 97 77 22 • www.sass-und-kollegen.de

Bvh. Nr.: 21064	Bauherr: Gemeinde Kastorf								
Zeichnungsnr.: 21064-2-20/JaGI KASTO029.dwg	Bauvorhaben: Erschließung Bebauungsplan Nr. 17								
PDF: *.pdf	Darstellung: Lageplan Straßenbau - Anlage zum Kaufvertrag								
Anl. 7.2 Ausführungsplanung	<table border="0" style="width: 100%;"> <tr> <td>bearbeitet: R. Heilmann</td> <td>Datum: 31.03.2022</td> <td rowspan="3" style="text-align: right; vertical-align: middle;">Maßstab: <b>1:500</b></td> </tr> <tr> <td>gezeichnet: J. Loske-Thiele</td> <td>Datum: 31.03.2022</td> </tr> <tr> <td>geprüft:</td> <td>Datum:</td> </tr> </table>	bearbeitet: R. Heilmann	Datum: 31.03.2022	Maßstab: <b>1:500</b>	gezeichnet: J. Loske-Thiele	Datum: 31.03.2022	geprüft:	Datum:	
bearbeitet: R. Heilmann	Datum: 31.03.2022	Maßstab: <b>1:500</b>							
gezeichnet: J. Loske-Thiele	Datum: 31.03.2022								
geprüft:	Datum:								

