

Legende

- vorh. Zaun
- vorh. Schacht
- vorh. Straßenablauf
- vorh. Hydrant (unterirdisch)
- vorh. Gasschieber
- vorh. Wasserschieber
- vorh. Hydrant (oberirdisch)
- vorh. Straßenbeleuchtung
- vorh. Baum
- gepl. Grundstücksnummer und -größe
- gepl. Schächte (SWR/WMW)
- gepl. Hauskontrollschächte (SWR/WMW)
- gepl. Schmutzwasserkanal
- gepl. Regenwasserkanal
- gepl. Mischwasserkanal
- entfallender Regenwasserkanal
- gepl. Straßenablauf

Schachtbeschriftung

- 08002101 Schachtbezeichnung
- D=13.55 Schachdeckelhöhe ü. NN
- S=12.53 Schachtsohlhöhe ü. NN
- T=1.02 Schachttiefe

Haltingbeschriftung

- 08002101 Haltingbezeichnung
- DN 250 B Nennweite in mm und Material
- 1.7 x 58.1 m Gefälle und Haltinglänge


Sohlhöhe

- Abzweig oben / unten
- Abzweig links
- Abzweig rechts
- Abzweig verschlossen
- Stützen oben / unten
- Stützen links
- Stützen rechts
- Zu- oder Ablauf

Plangrundlage

Ab Entwurfsplanning vom Ingenieurteam ISS, 23843 Bad Oldesloe übernommen und in Ausführungsplanung umgewandelt.

Maßstab 1:500

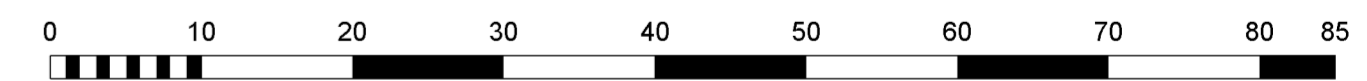

Index	Art der Änderung	Datum	Name
a	Anpassung der ALK inkl. Grundstücksgrößen	24.03.2022	J. Loske-T.

SASS & KOLLEGEN
Ingenieurgemeinschaft

Grossers Allee 24 25767 Albersdorf • Tel. 0 48 35 - 97 77 0 • info@sass-und-kollegen.de
Fax 0 48 35 - 97 77 22 • www.sass-und-kollegen.de

Bvh. Nr.: 21064	Bauherr: Gemeinde Kastorf	
Zeichnungsnr.: 21064-2-20/JaLo KASTO029.dwg	Bauvorhaben: Erschließung Bebauungsplan Nr. 17	
PDF: *.pdf	Darstellung: Lageplan Entwässerung	
Anl. 10a Ausführungsplanung	bearbeitet: R. Heilmann Datum: 03.03.2022 gezeichnet: J. Loske-Thiele Datum: 03.03.2022 geprüft: Datum:	Maßstab: 1:500