

# Auszug aus dem Liegenschaftskataster

Liegenschaftskarte 1 : 1000

Erstellt am 27.10.2022

Flurstück: 258

Flur: 4

Gemarkung: Kastorf

Gemeinde: Kastorf

Kreis: Herzogtum Lauenburg

Landesamt für Vermessung und Geoinformation Schleswig-Holstein




Erteilende Stelle: Katasteramt

Brolingstraße 53 b-d

23554 Lübeck

Telefon: 0451 30090-0

E-Mail: Poststelle-Luebeck@LVermGeo.landsh.de

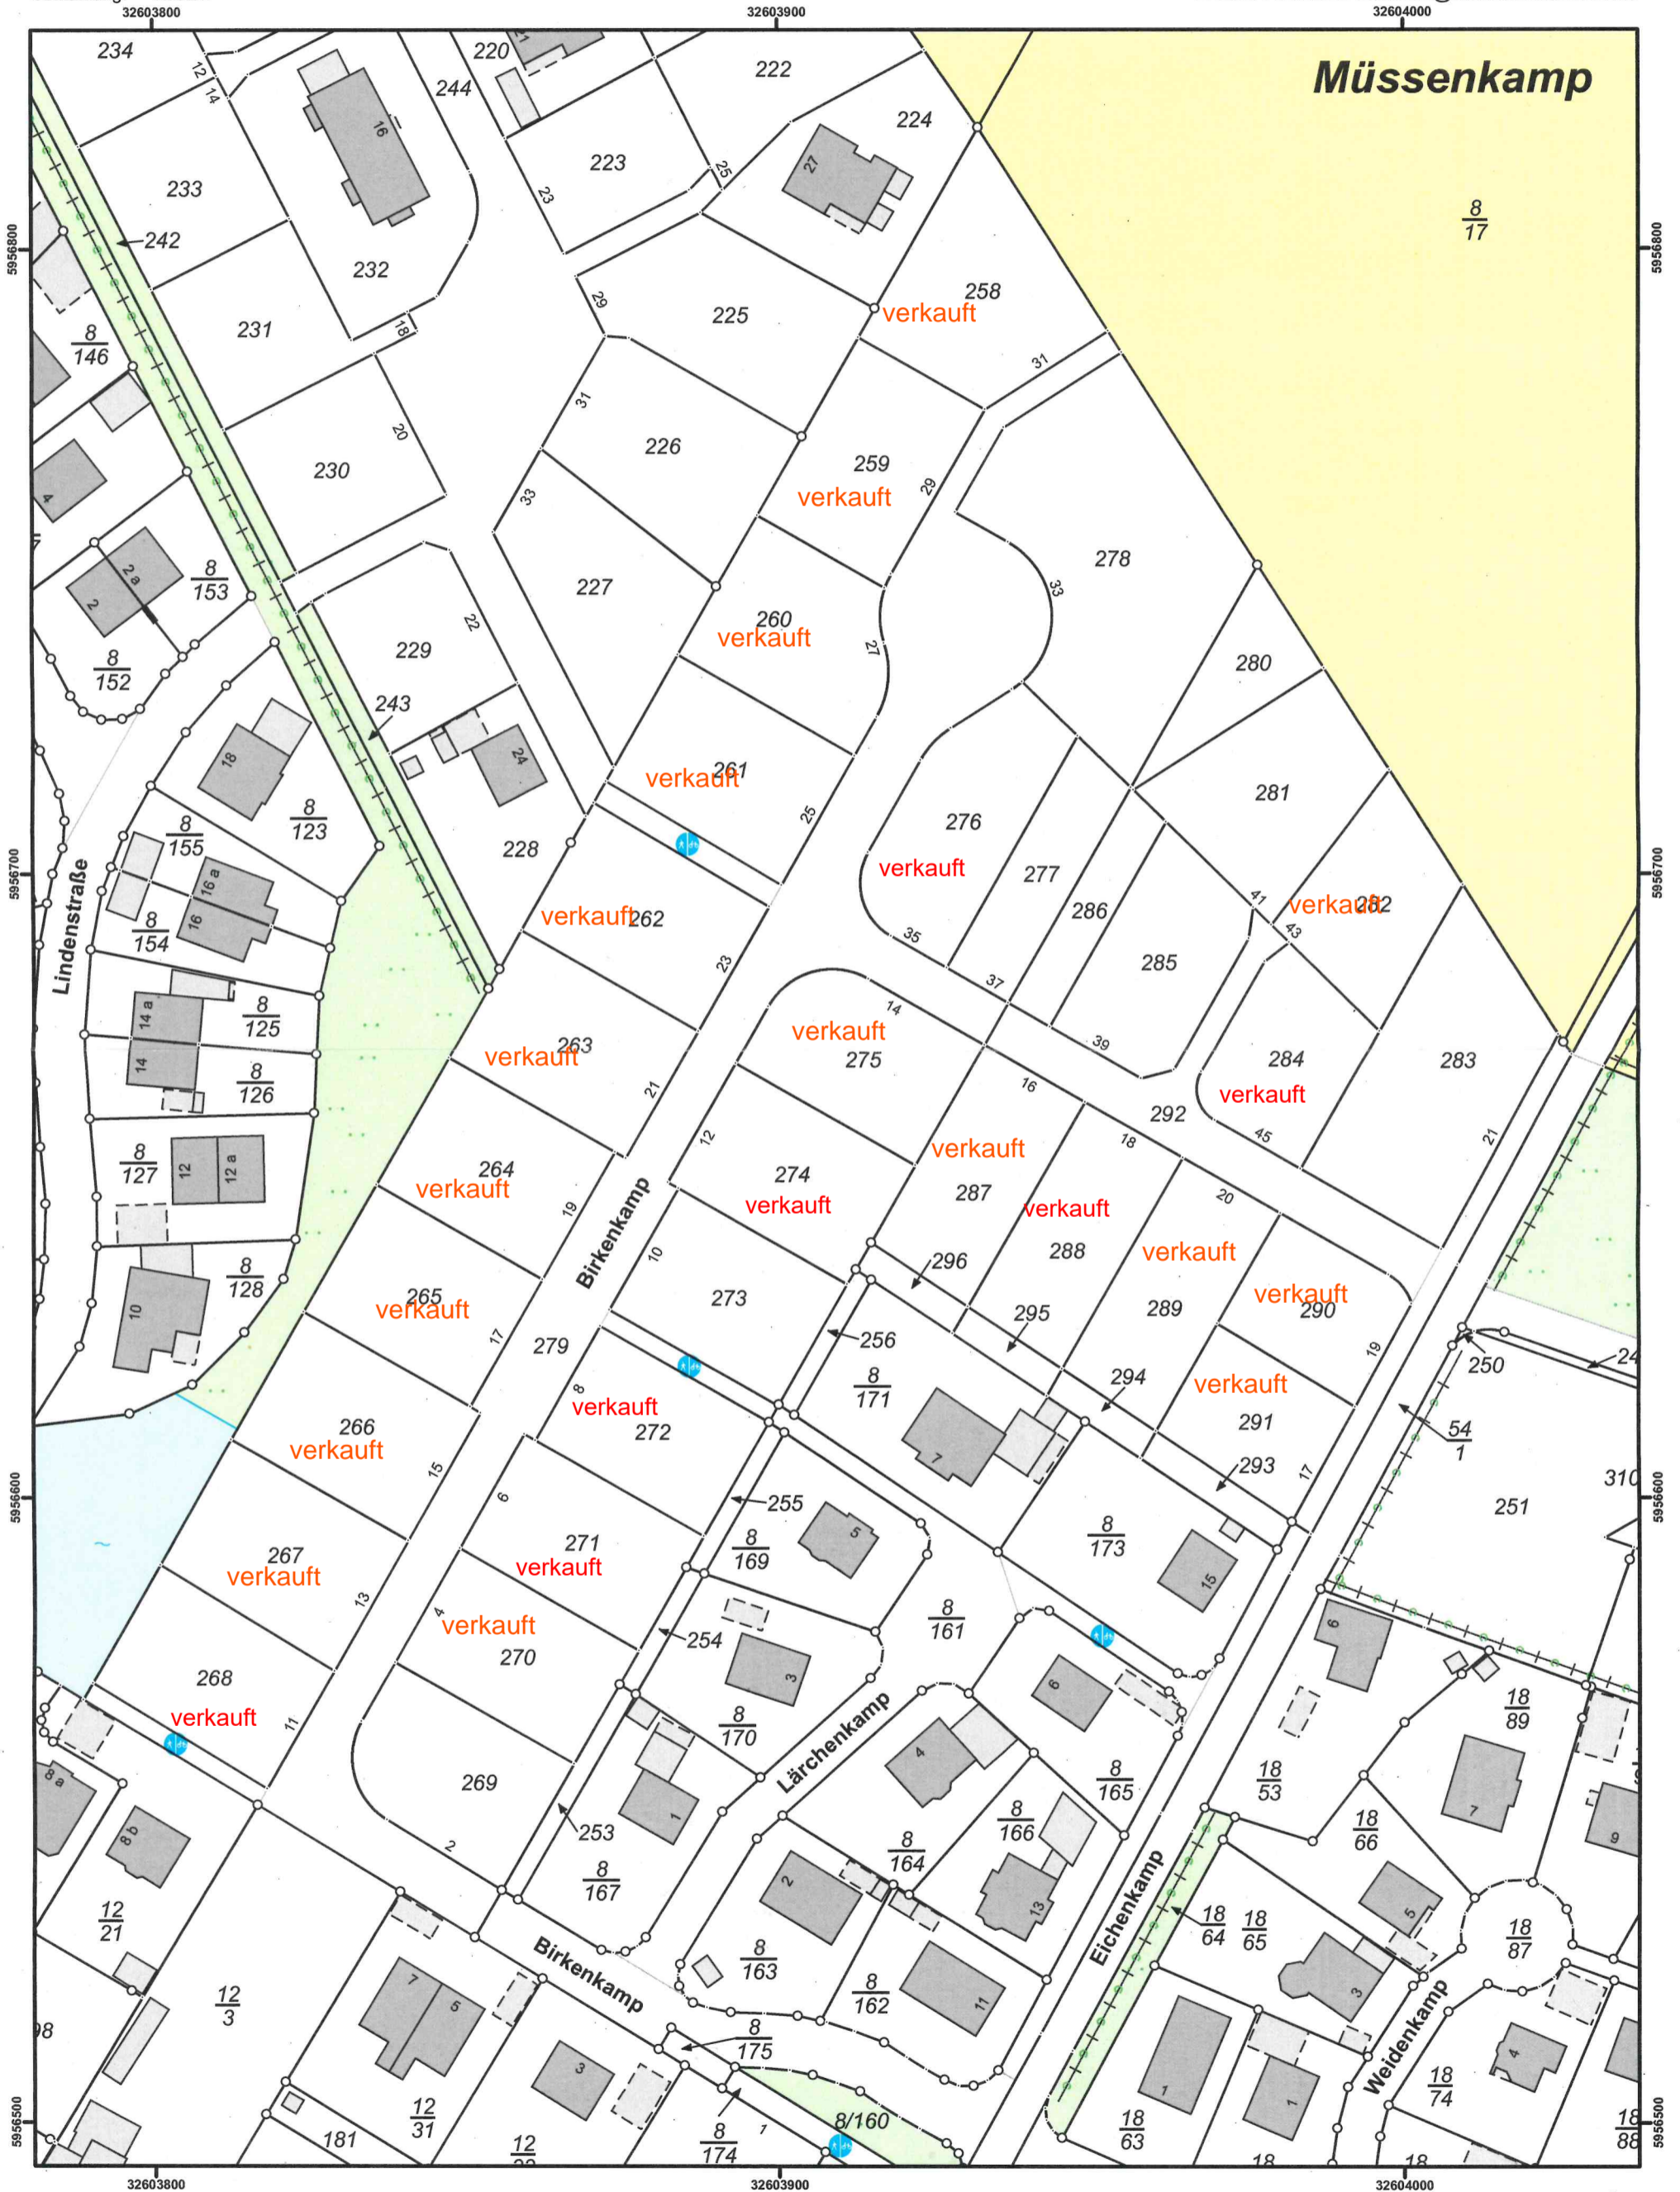

Maßstab 1 : 1000



Meter

Für den Maßstab dieses Auszuges aus dem Liegenschaftskataster ist der ausgedruckte Maßstabsbalken maßgebend. Dieser Auszug ist maschinell erstellt und wird nicht unterschrieben. Vervielfältigung, Umarbeitung, Veröffentlichung und Weitergabe an Dritte nur mit Zustimmung des Landesamtes für Vermessung und Geoinformation Schleswig-Holstein oder zum eigenen Gebrauch (§ 9 Vermessungs- und Katastergesetz in der jeweils geltenden Fassung).

