

# Auszug aus dem Liegenschaftskataster

Liegenschaftskarte 1 : 1000

Erstellt am 27.10.2022


Flurstück: 298  
Flur: 4  
Gemarkung: Kastorf  
32604000

Gemeinde: Kastorf  
Kreis: Herzogtum Lauenburg

Landesamt für Vermessung und Geoinformation Schleswig-Holstein



Erteilende Stelle: Katasteramt  
Brolingstraße 53 b-d  
23554 Lübeck  
Telefon: 0451 30090-0  
E-Mail: Poststelle-Luebeck@LVermGeo.landsh.de

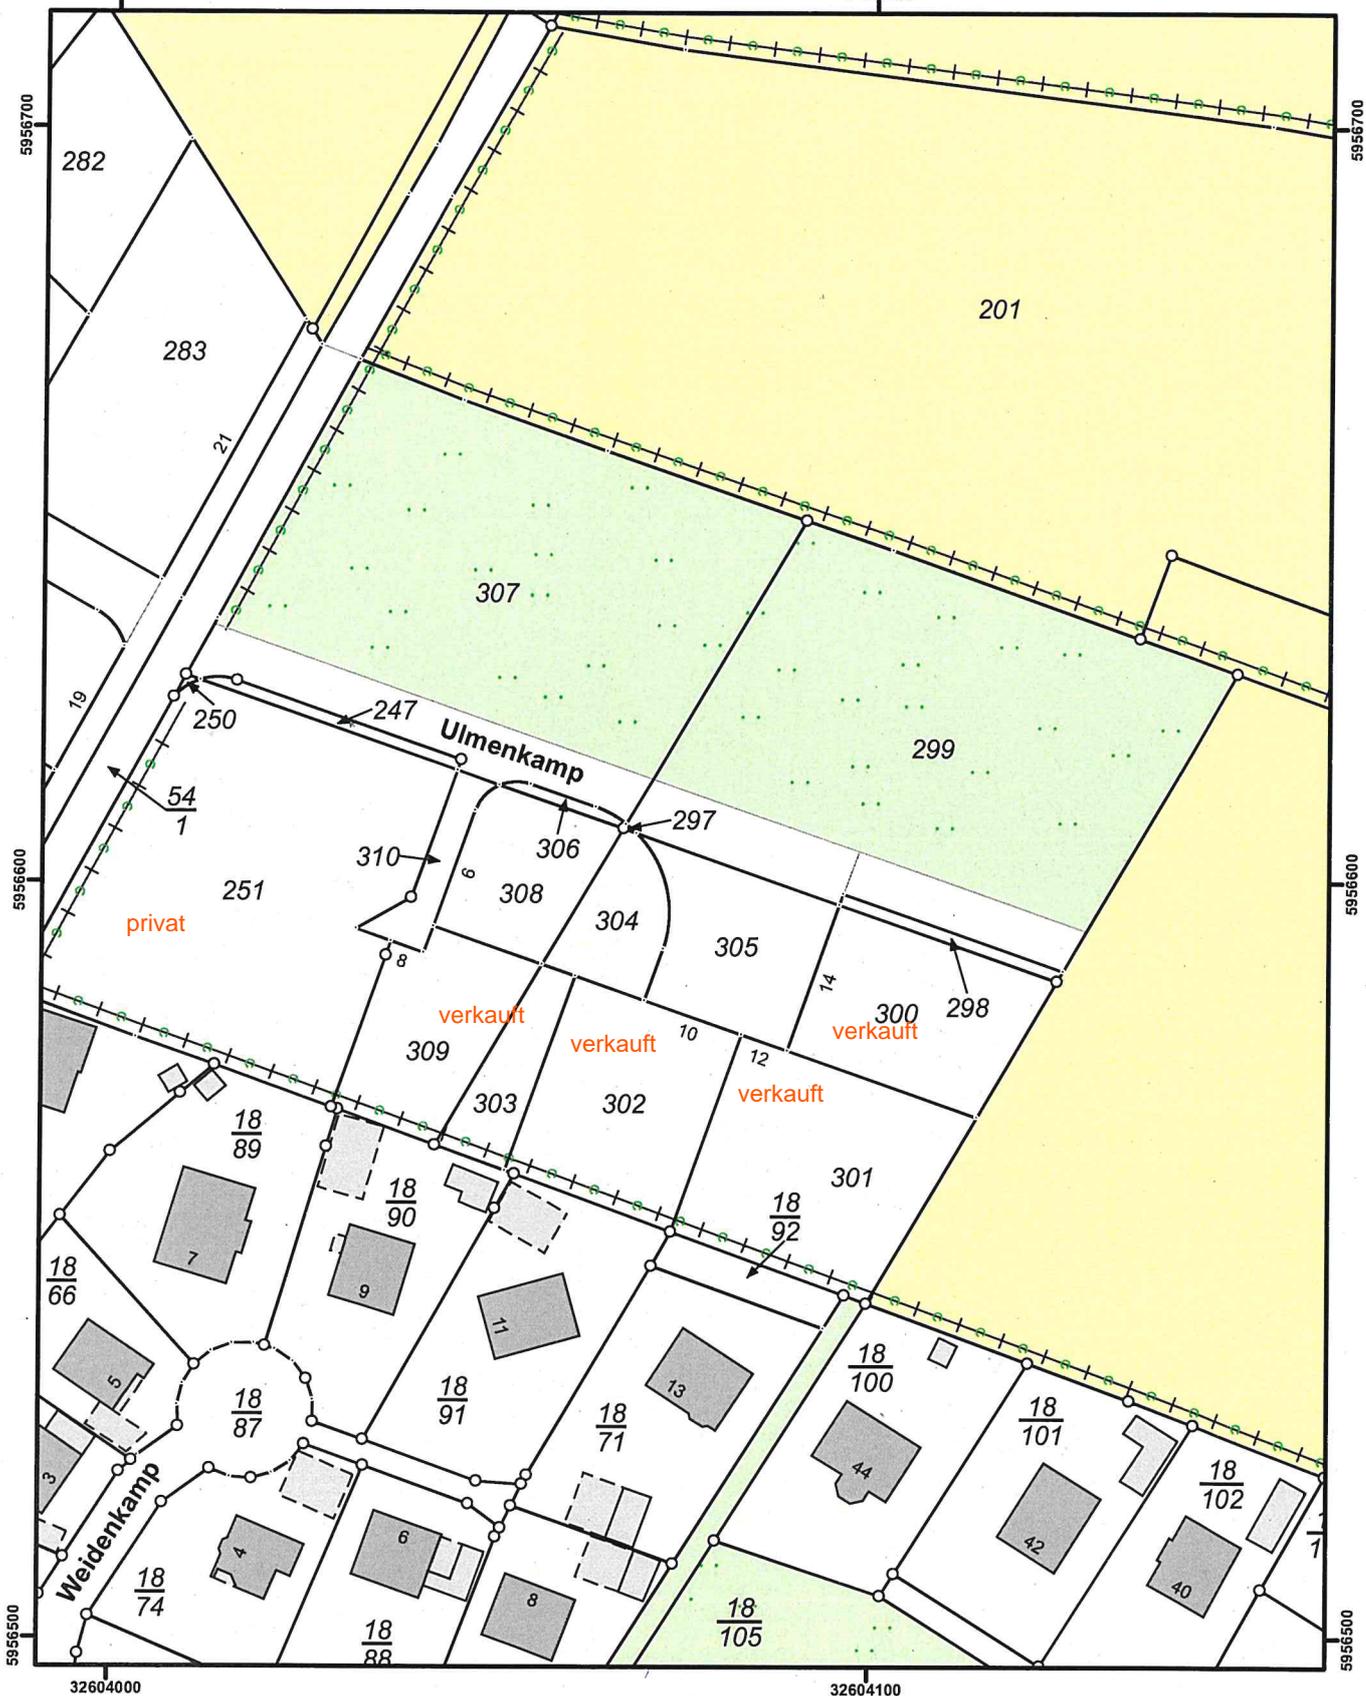

Maßstab 1 : 1000



Meter



Für den Maßstab dieses Auszuges aus dem Liegenschaftskataster ist der ausgedruckte Maßstabsbalken maßgebend. Dieser Auszug ist maschinell erstellt und wird nicht unterschrieben. Vervielfältigung, Umarbeitung, Veröffentlichung und Weitergabe an Dritte nur mit Zustimmung des Landesamtes für Vermessung und Geoinformation Schleswig-Holstein oder zum eigenen Gebrauch (§ 9 Vermessungs- und Katastergesetz in der jeweils geltenden Fassung).