


- Legende**
- vorh. Zaun
 - vorh. Schacht
 - vorh. Straßenablauf
 - vorh. Hydrant (unterirdisch)
 - vorh. Gasscheiber
 - vorh. Wasserschleber
 - vorh. Hydrant (oberirdisch)
 - vorh. Straßenbeleuchtung
 - vorh. Baum
 - gepl. Schächte (SWR/WMW)
 - gepl. Hauskontrollschächte (SWR/WMW)
 - gepl. Grundstücksnummer und -größe
 - gepl. Quergefälle
 - Hochpunkt
 - Tiefpunkt
 - gepl. Straßenablauf
 - gepl. Lampenstandort
 - gepl. Baum
 - gepl. Hochbordstein H15/30
 - gepl. Naturstein Granitbord B6/120
 - gepl. Tiefbordstein TB/25
 - gepl. Tiefbordstein T10/25

Plangrundlage
 Ab Entwurfsplanung vom Ingenieurtteam ISS, 23843 Bad Oldesloe übernommen und in Ausführungsplanung umgewandelt.

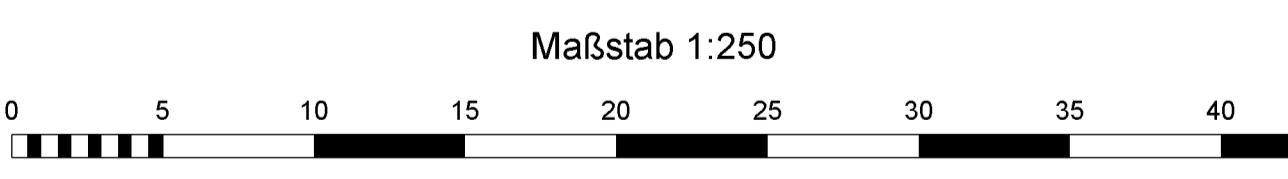

Index	Art der Änderung	Datum	Name

SASS & KOLLEGEN
 Ingenieurgesellschaft

Grossers Allee 24
 25767 Albersdorf

Tel 0 48 35 - 97 77 0
 Fax 0 48 35 - 97 77 22

info@sass-und-kollegen.de
 www.sass-und-kollegen.de

Bvh. Nr.: 21064	Bauherr: Gemeinde Kastorf
Zeichnungen: 21064-2-20/JaGf KASTO029.dwg	Bauvorhaben: Erschließung Bebauungsplan Nr. 17
PDF: *.pdf	Darstellung: Deckenhöhenplan

Anl. 7.1, Blatt 1
 Ausführungsplanung

bearbeitet: R. Helmrich Datum: 09.06.2022
 gezeichnet: J. Loose-Theis Datum: 09.06.2022
 geprüft: Datum:

Maßstab: 1:250