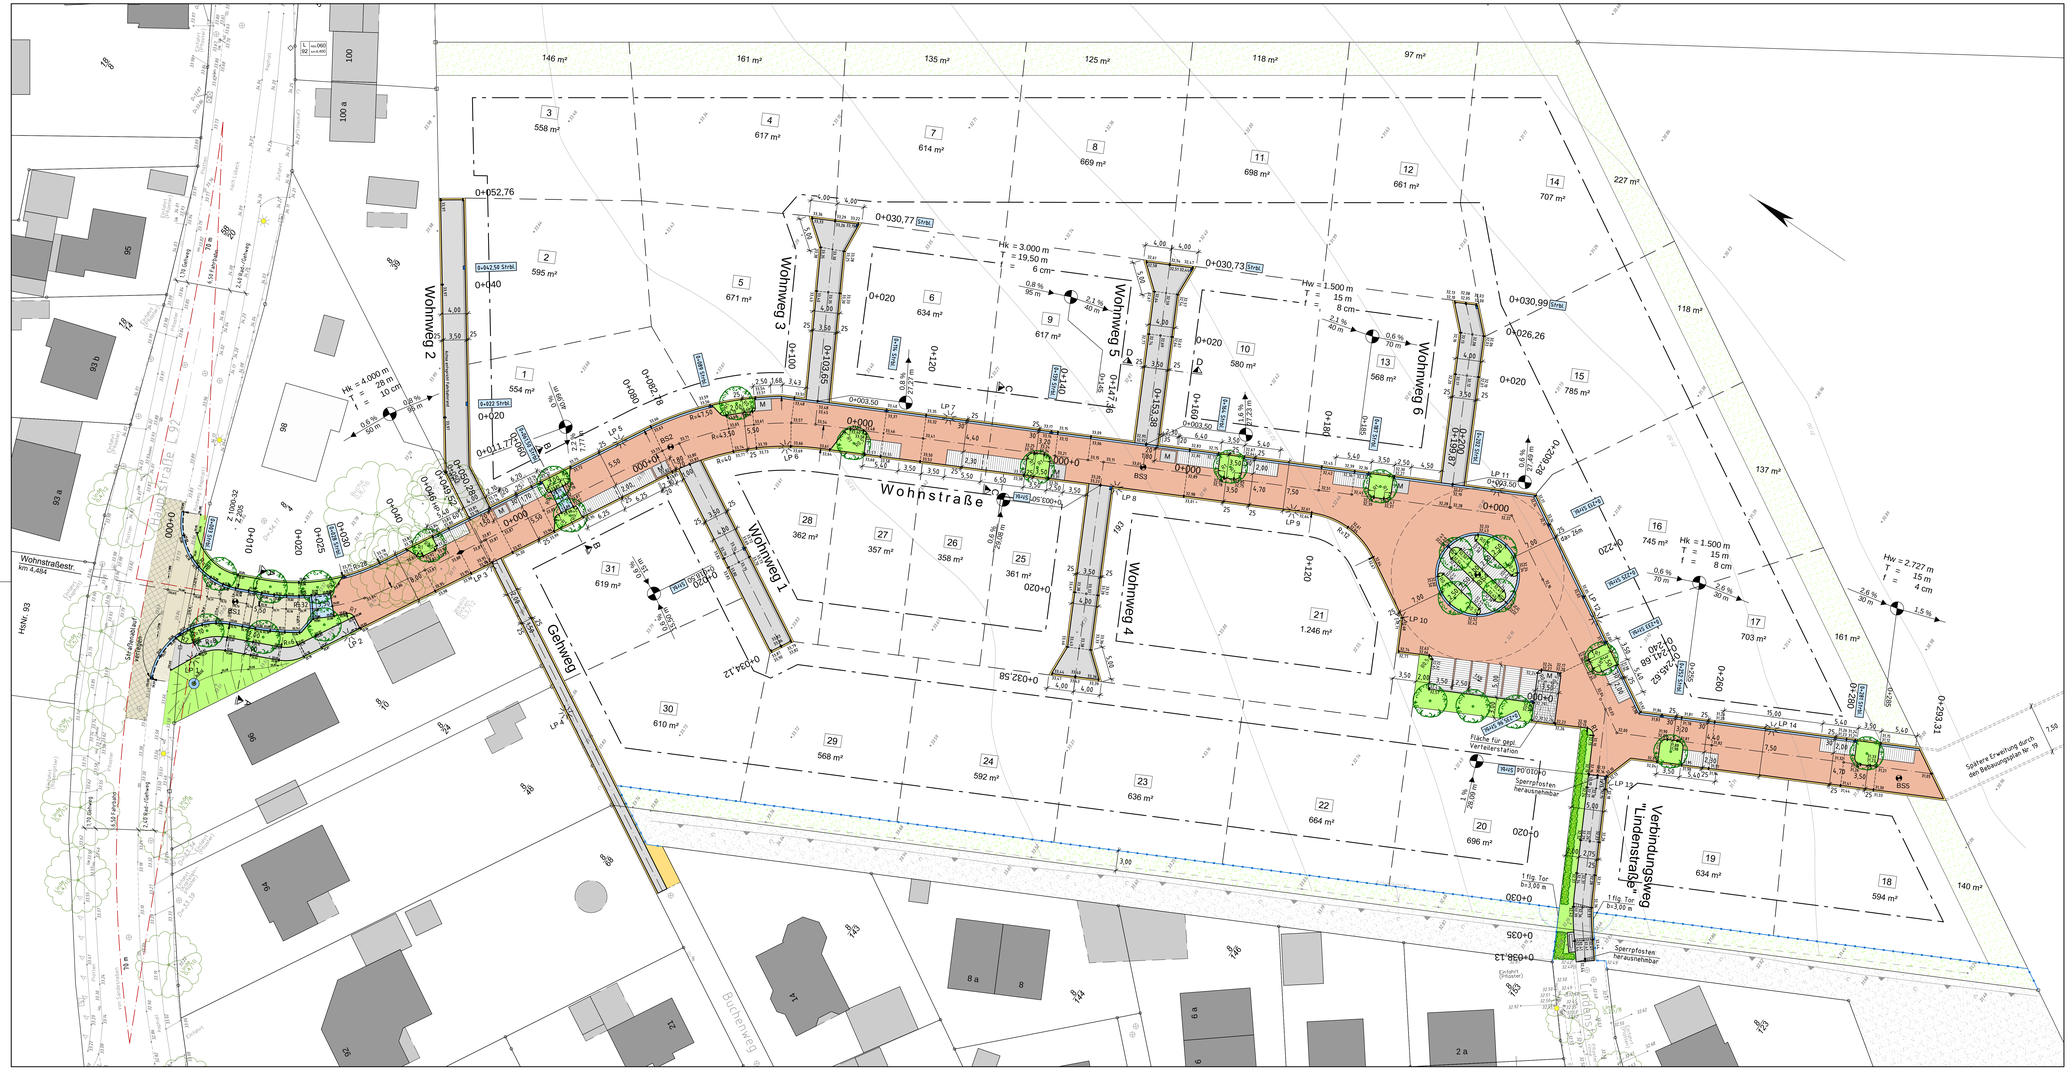

Zeichenerklärung

- Asphaltbefestigung, Bk 1,0
  Einmündungsbereich zur L 92
- Asphaltbeton AC 11 D N nach 4 cm Fräsen
  Fahrbahnanschluss L 92
- Pflasterbefestigung, Bk 1,0
  Betonsteinpflaster, rot
  Mischverkehrsflächen
- Pflasterbefestigung
  Betonsteinpflaster, mittelgrau
  Müllstandsfläche,Wohnwege, Gehweg
  Verbindungsweg "Lindenstraße"
- Pflasterbefestigung
  Granit-Kleinpflaster auf Beton-TS
  Querbänder
- Pflasterbefestigung
  Betonsteinpflaster, granithellgrau
  Parkflächen
- Pflanzflächen, Baumscheiben
  Oberbodenandeckung
- Bankettbefestigung
  Deckkies auf Kiestragschicht
- Wasserlauf 3 rh.
  Granit-Kleinpflastersteinen, ca. 10/10/10 cm
- Wasserlauf 3 rh.
  Wohnwege, Verbindungsweg "Lindenstraße"
  Betonrechtecksteinen, grau, 20/10 cm
- Pflasterstreifen 2 rh.
  Betonsteinen, 16/16/14 cm
- Geplante Straßenablauf
- Geplante Straßenleuchte 4,50 m LpH
- Vorhandene Straßenleuchte
- Geplanter Straßenbaum
- Vorhandener Baum
- BS 1,2 Baugrundsondierungen

Nr.	Änderungen und Ergänzungen	Datum	Name

ISS Ingenieurteam Schnepel & Schneider GmbH
Beratende Ingenieure
23843 Bad Oldesloe, Paperbarg 4
Tel.: 0 45 31 / 8 40 69 E-Mail: iss1@gmx.de Fax: 0 45 31 / 8 84 15

	Datum	Name
bearbeitet:	Okt. 2019	Schneider
gezeichnet:	Okt. 2019	Ahlers
geprüft:		

Gemeinde Kastorf

Der Bürgermeister

Unterlage: 15.2
Blatt Nr.: 1
Reg. Nr.:

Erschließung B-Plan Nr. 16

Deckenhöhenplan

Maßstab: 1 : 250

Aufgestellt:
Gemeinde Kastorf

Kastorf, den .....

.....

Grundplan hergestellt:

Ergänzungen:

Aufnahme:
Feldvergleich:
Kataster: