
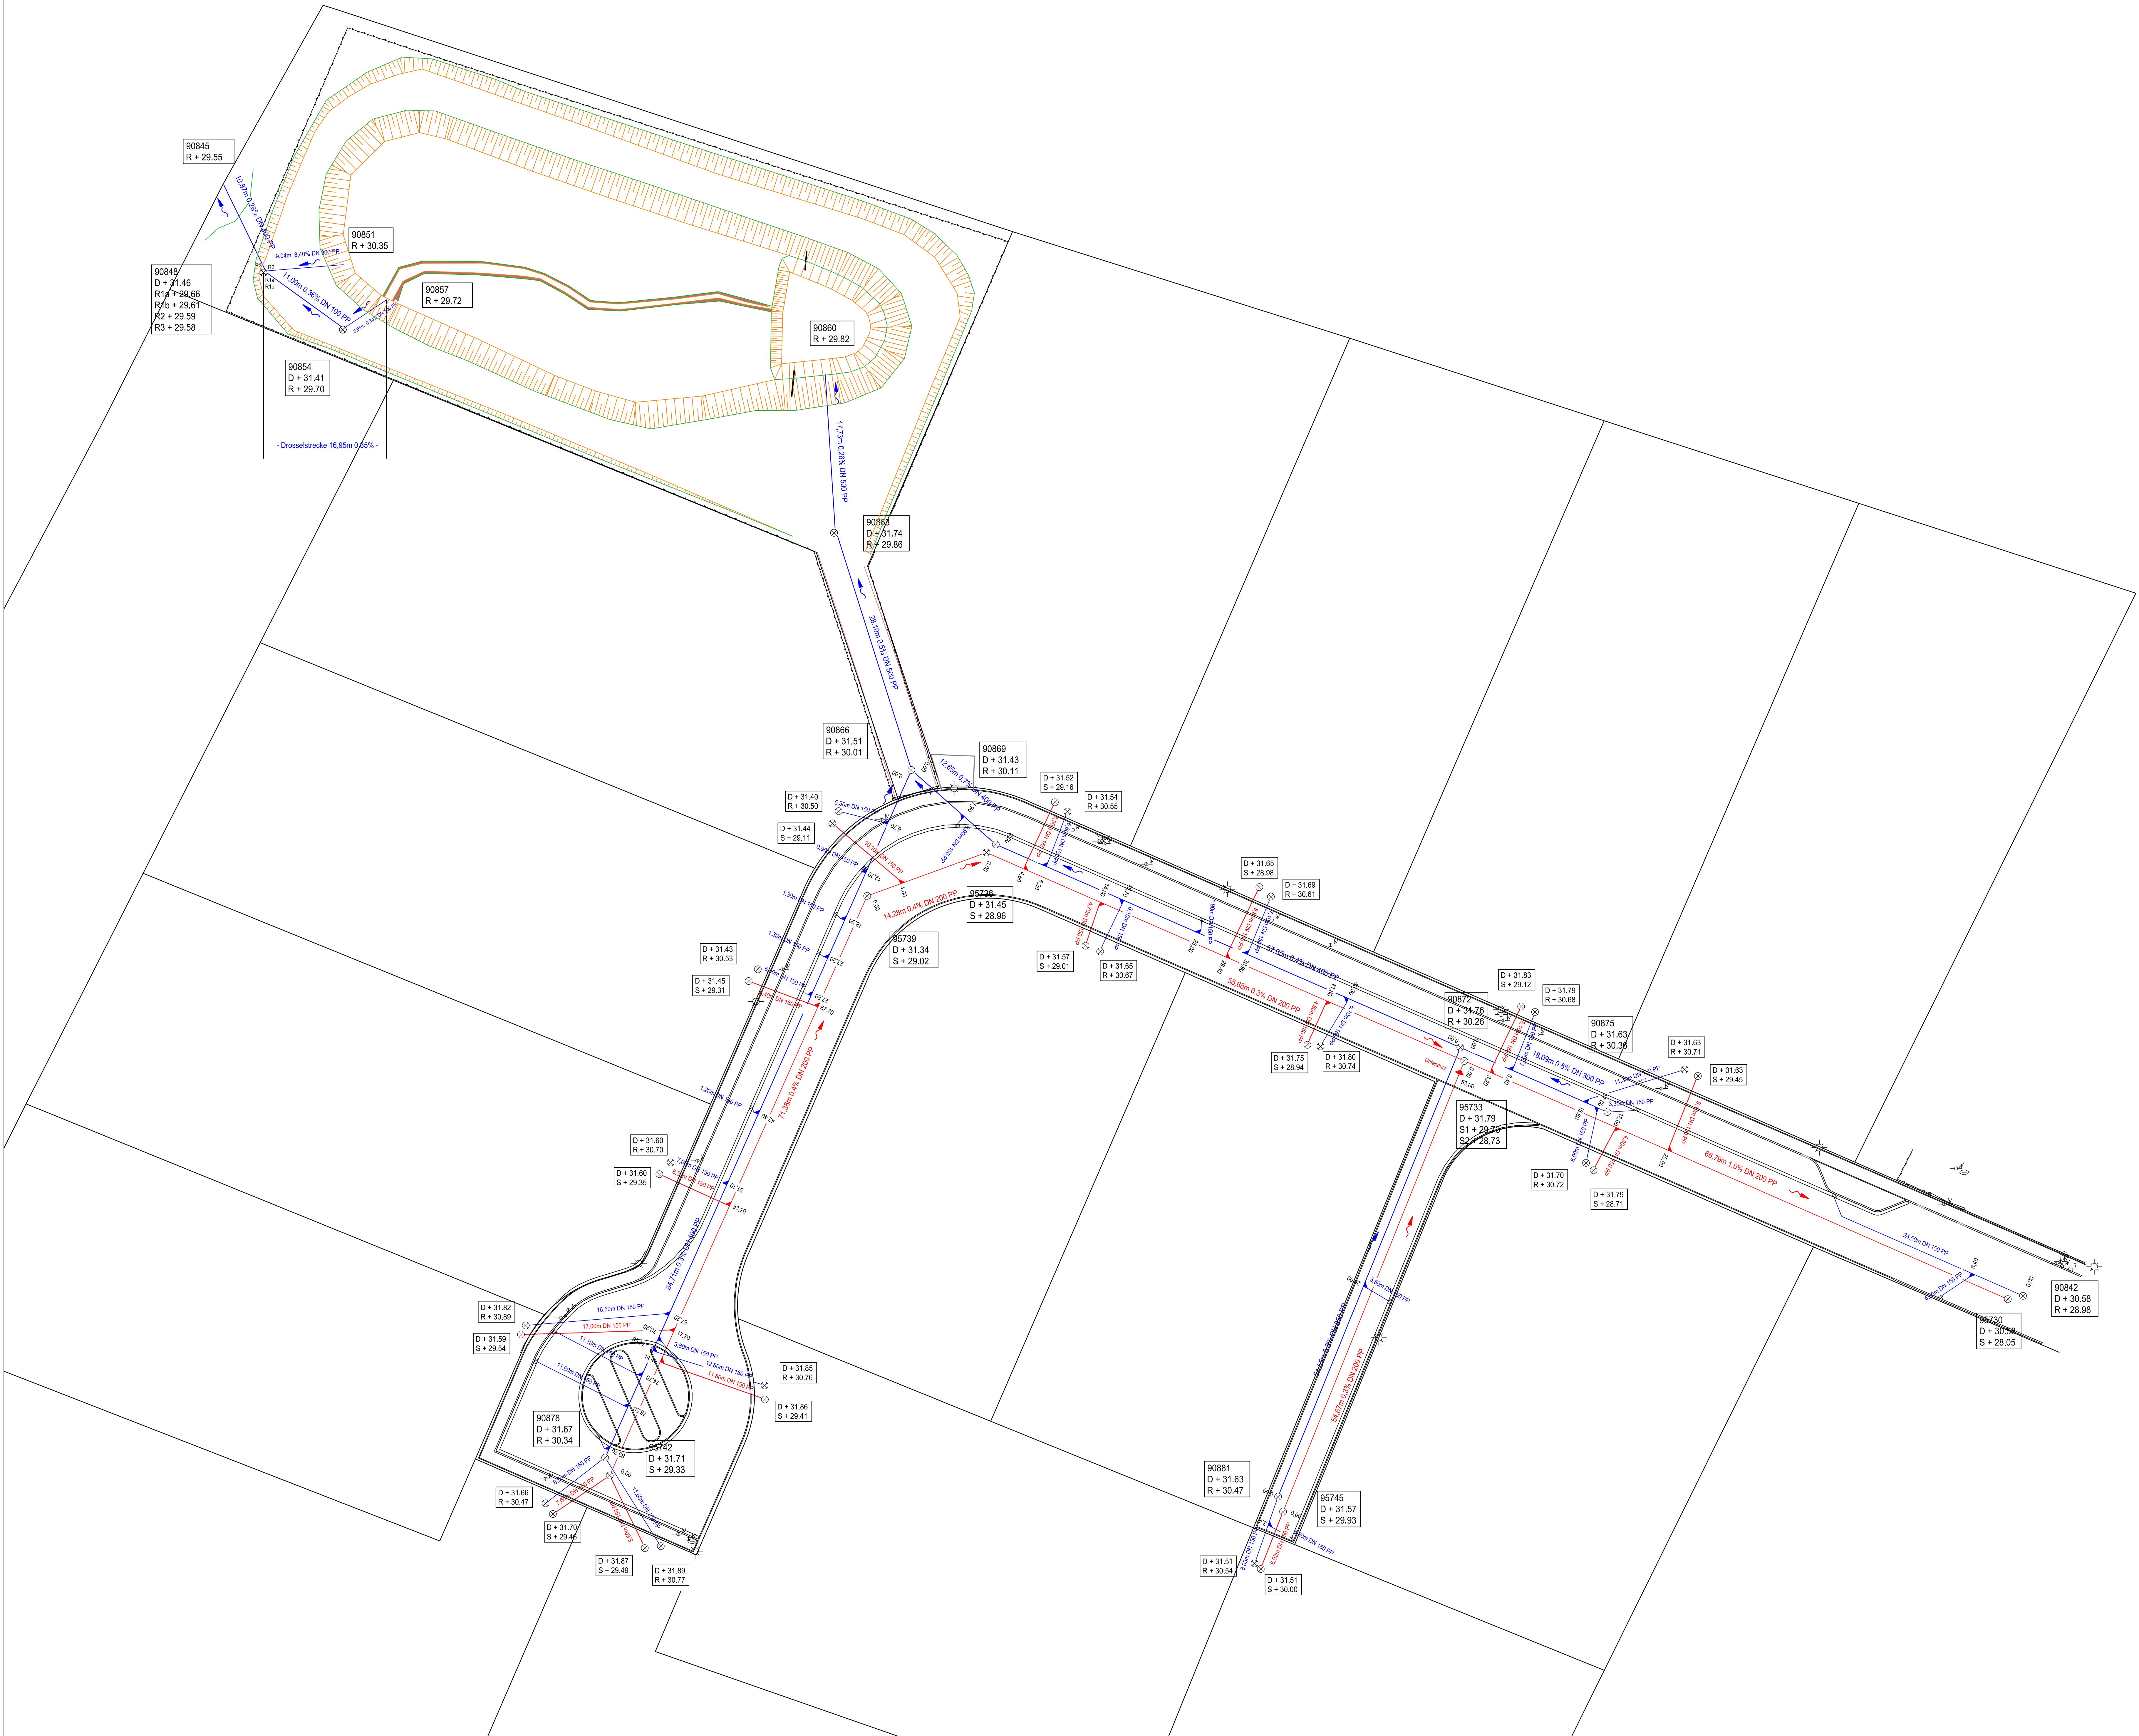


KoordinatenSystem: UTM 32 -8 stellig
Höhenbezug: NHN

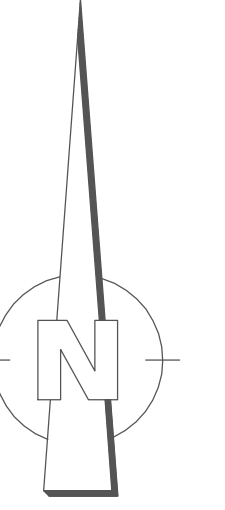

EGGERS Tiefbau GmbH
Hankshofer Str. 110, 22889 Tangstedt
Tel.: +49 (0) 4109 2799-0
Fax: +49 (0) 4109 2799-10
E-Mail: info@eggers-gruppe.de

Auftraggeber: Gemeinde Kastorf	Datum: 11.11.2019
Projekt: Erschl. B-Plan Nr. 8, Gewerbegebiet in der Gemeinde Kastorf	Gepr.: U. Genzel
Darstellung/Planinhalt: Entwässerung, Straßenbau, Grenzen	Proj. Nr.: 618 517
	Maßstab: 1:250
	Plan: 618517_Gesamt_01